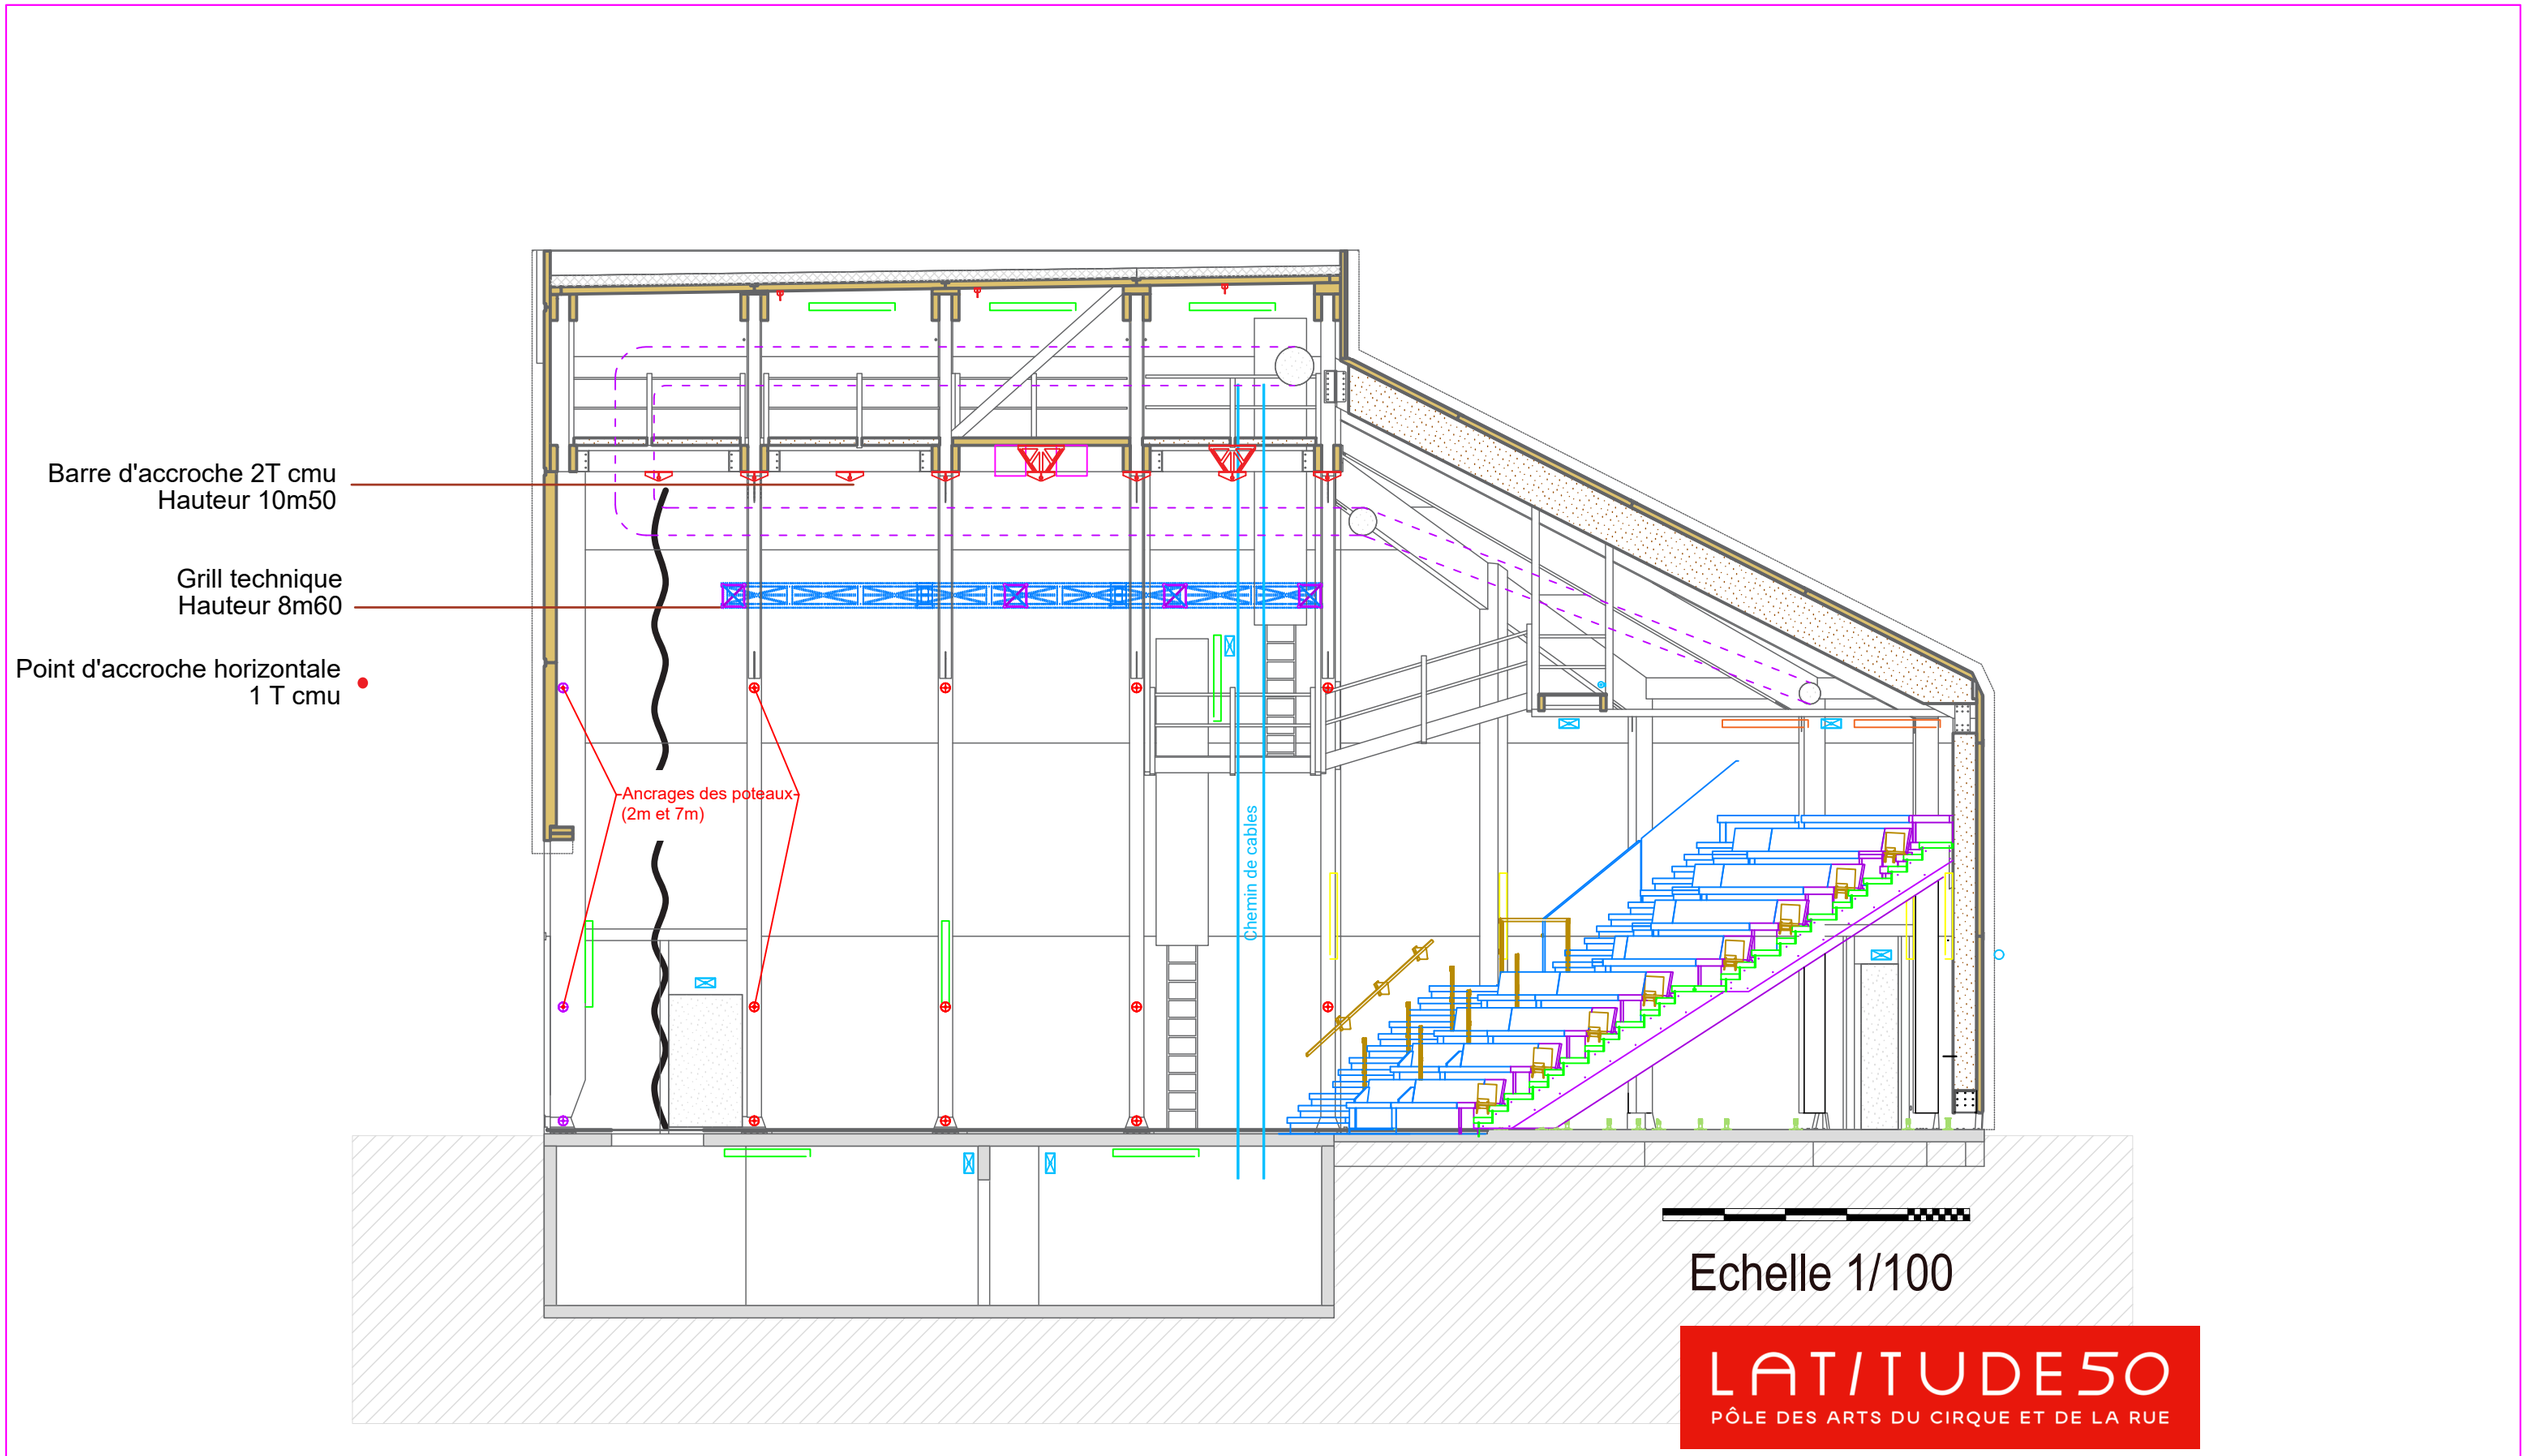
Barre d'accroche 2T cmu
Hauteur 10m50
Grill technique
Hauteur 8m60
Point d'accroche horizontale
1 T cmu
Ancrages des poteaux
(2m et 7m)
Chemin de cables
Echelle 1/100
LATITUDE50
PÔLE DES ARTS DU CIRQUE ET DE LA RUE

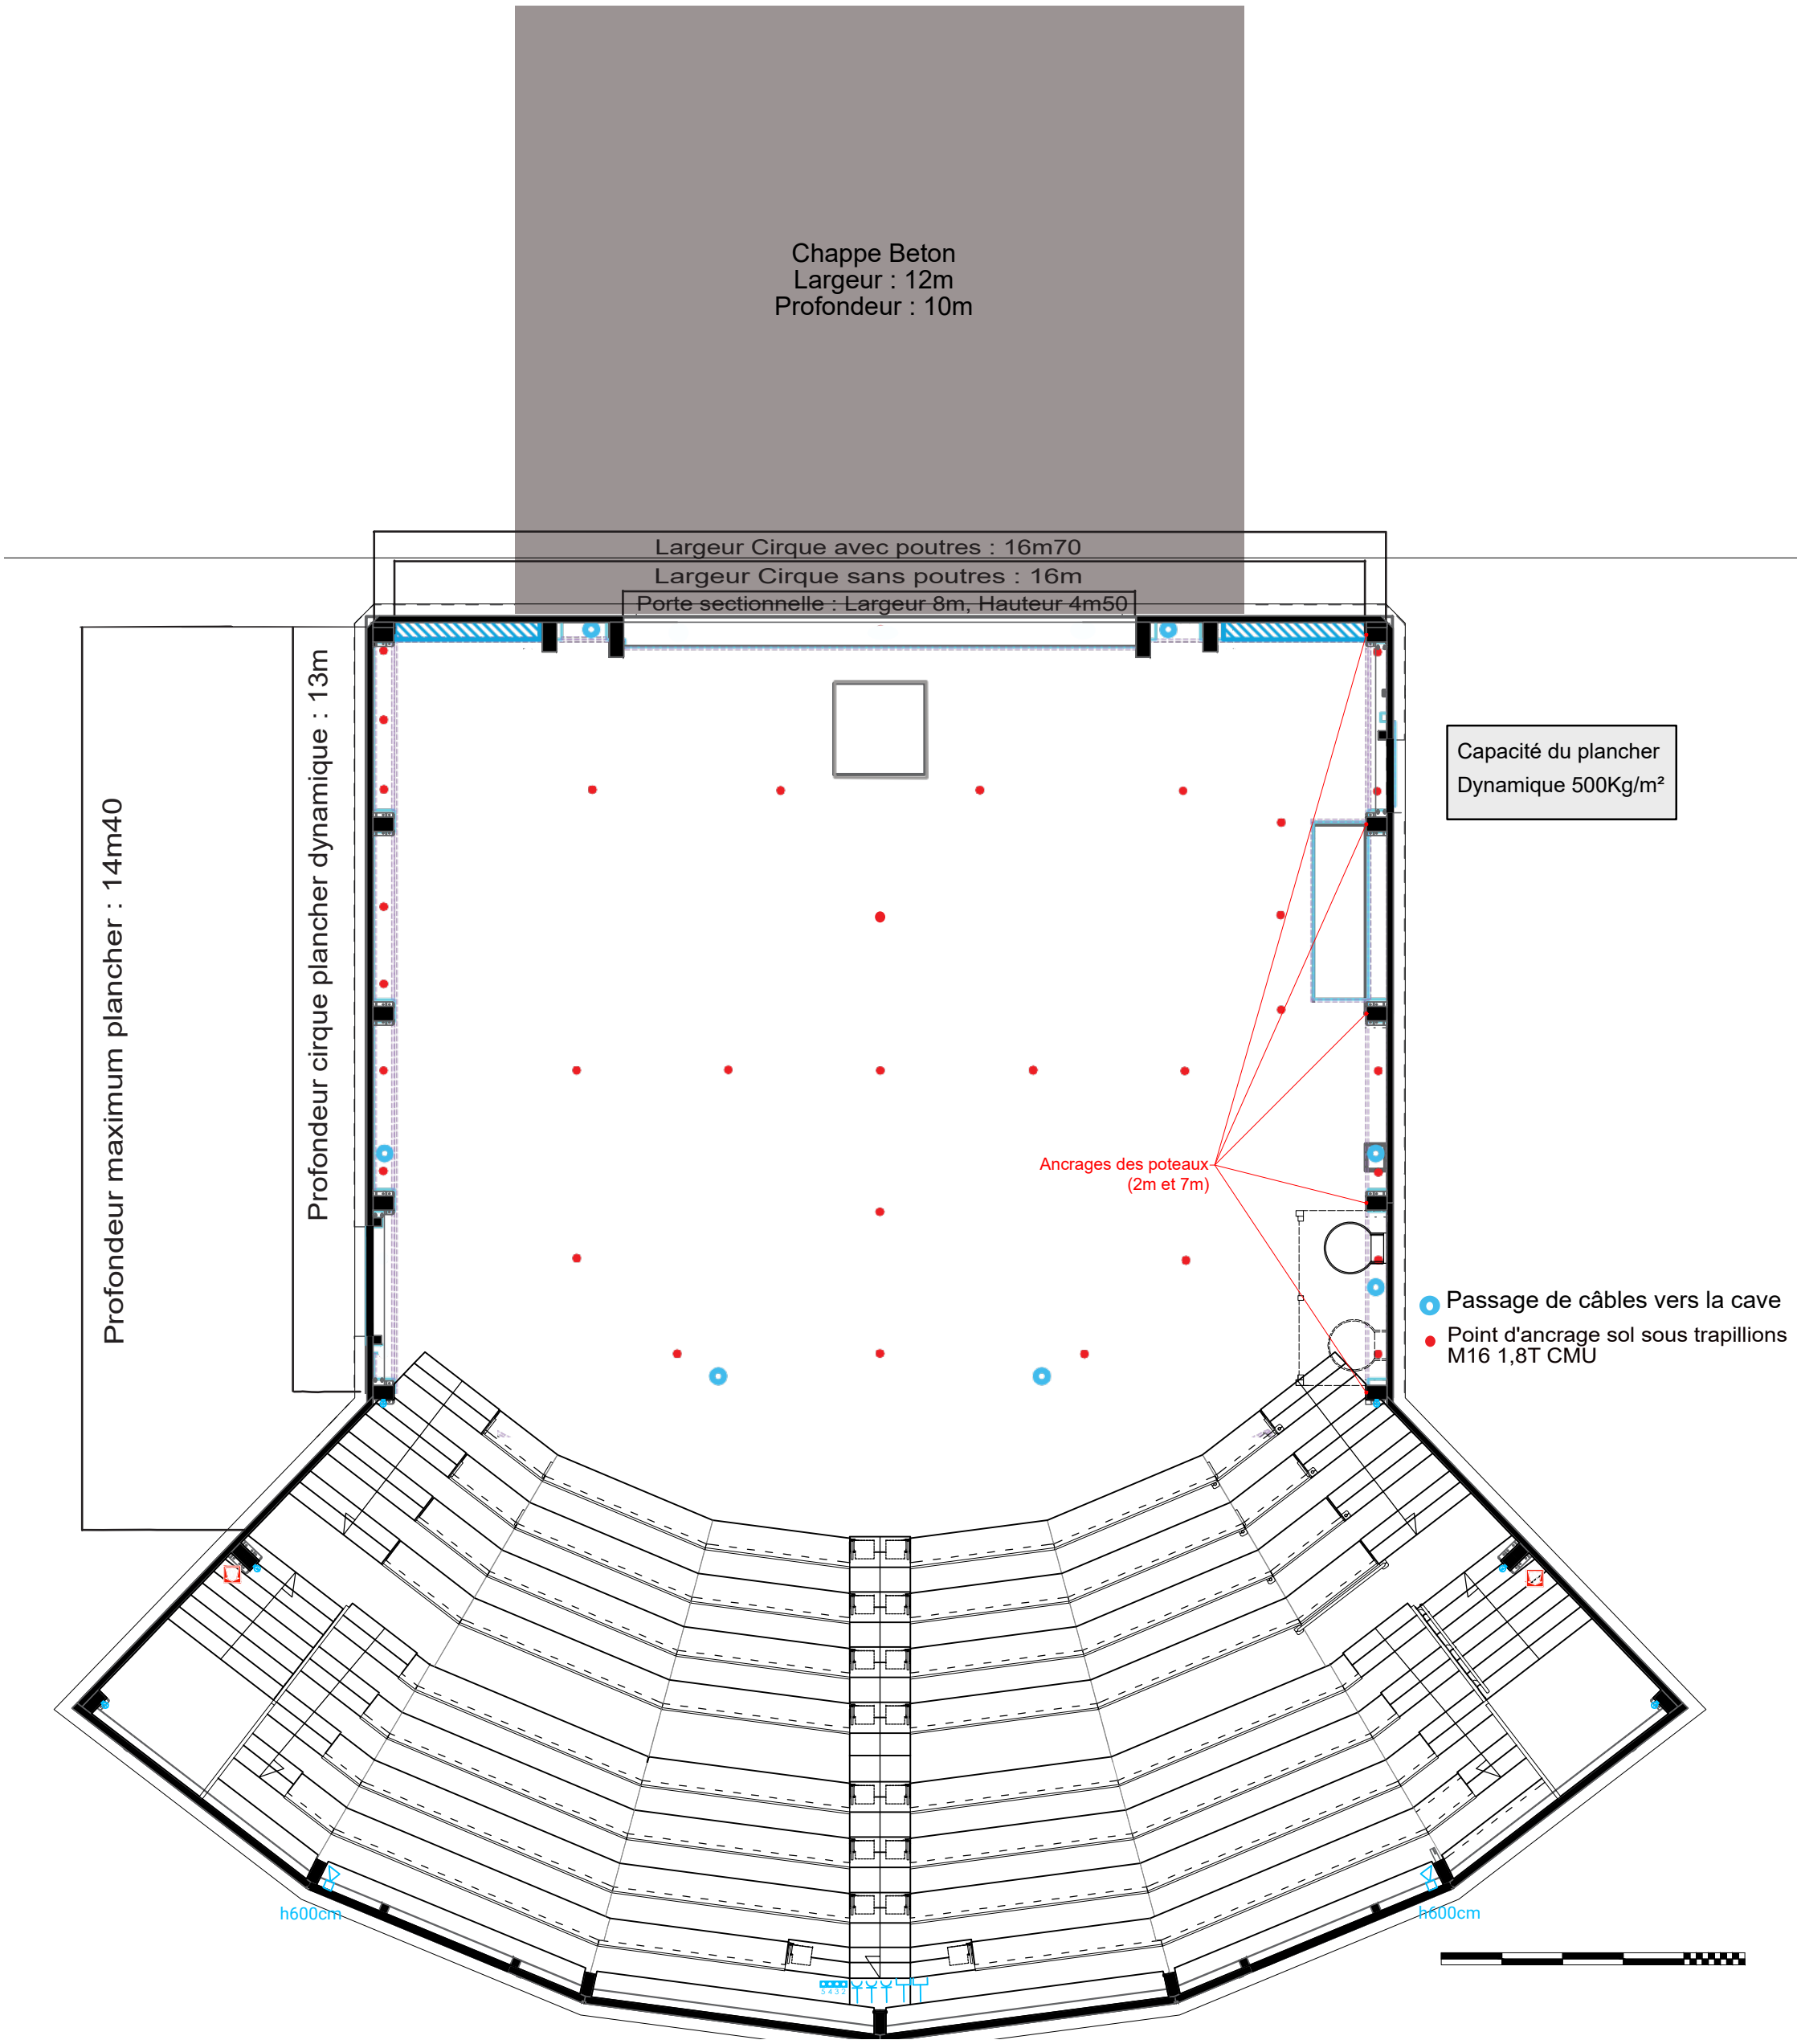

Echelle 1/100

LATITUDE50
PÔLE DES ARTS DU CIRQUE ET DE LA RUE