


Echelle 1/100

Largeur Grill : 11m80  
Profondeur Grill : 10m80  
Largeur Pendrillons : 3 m  
Hauteur Pendrillons: 8m50  
Ouverture de scène en italienne : 8m80  
Ouverture de scène en allemande : 11m80

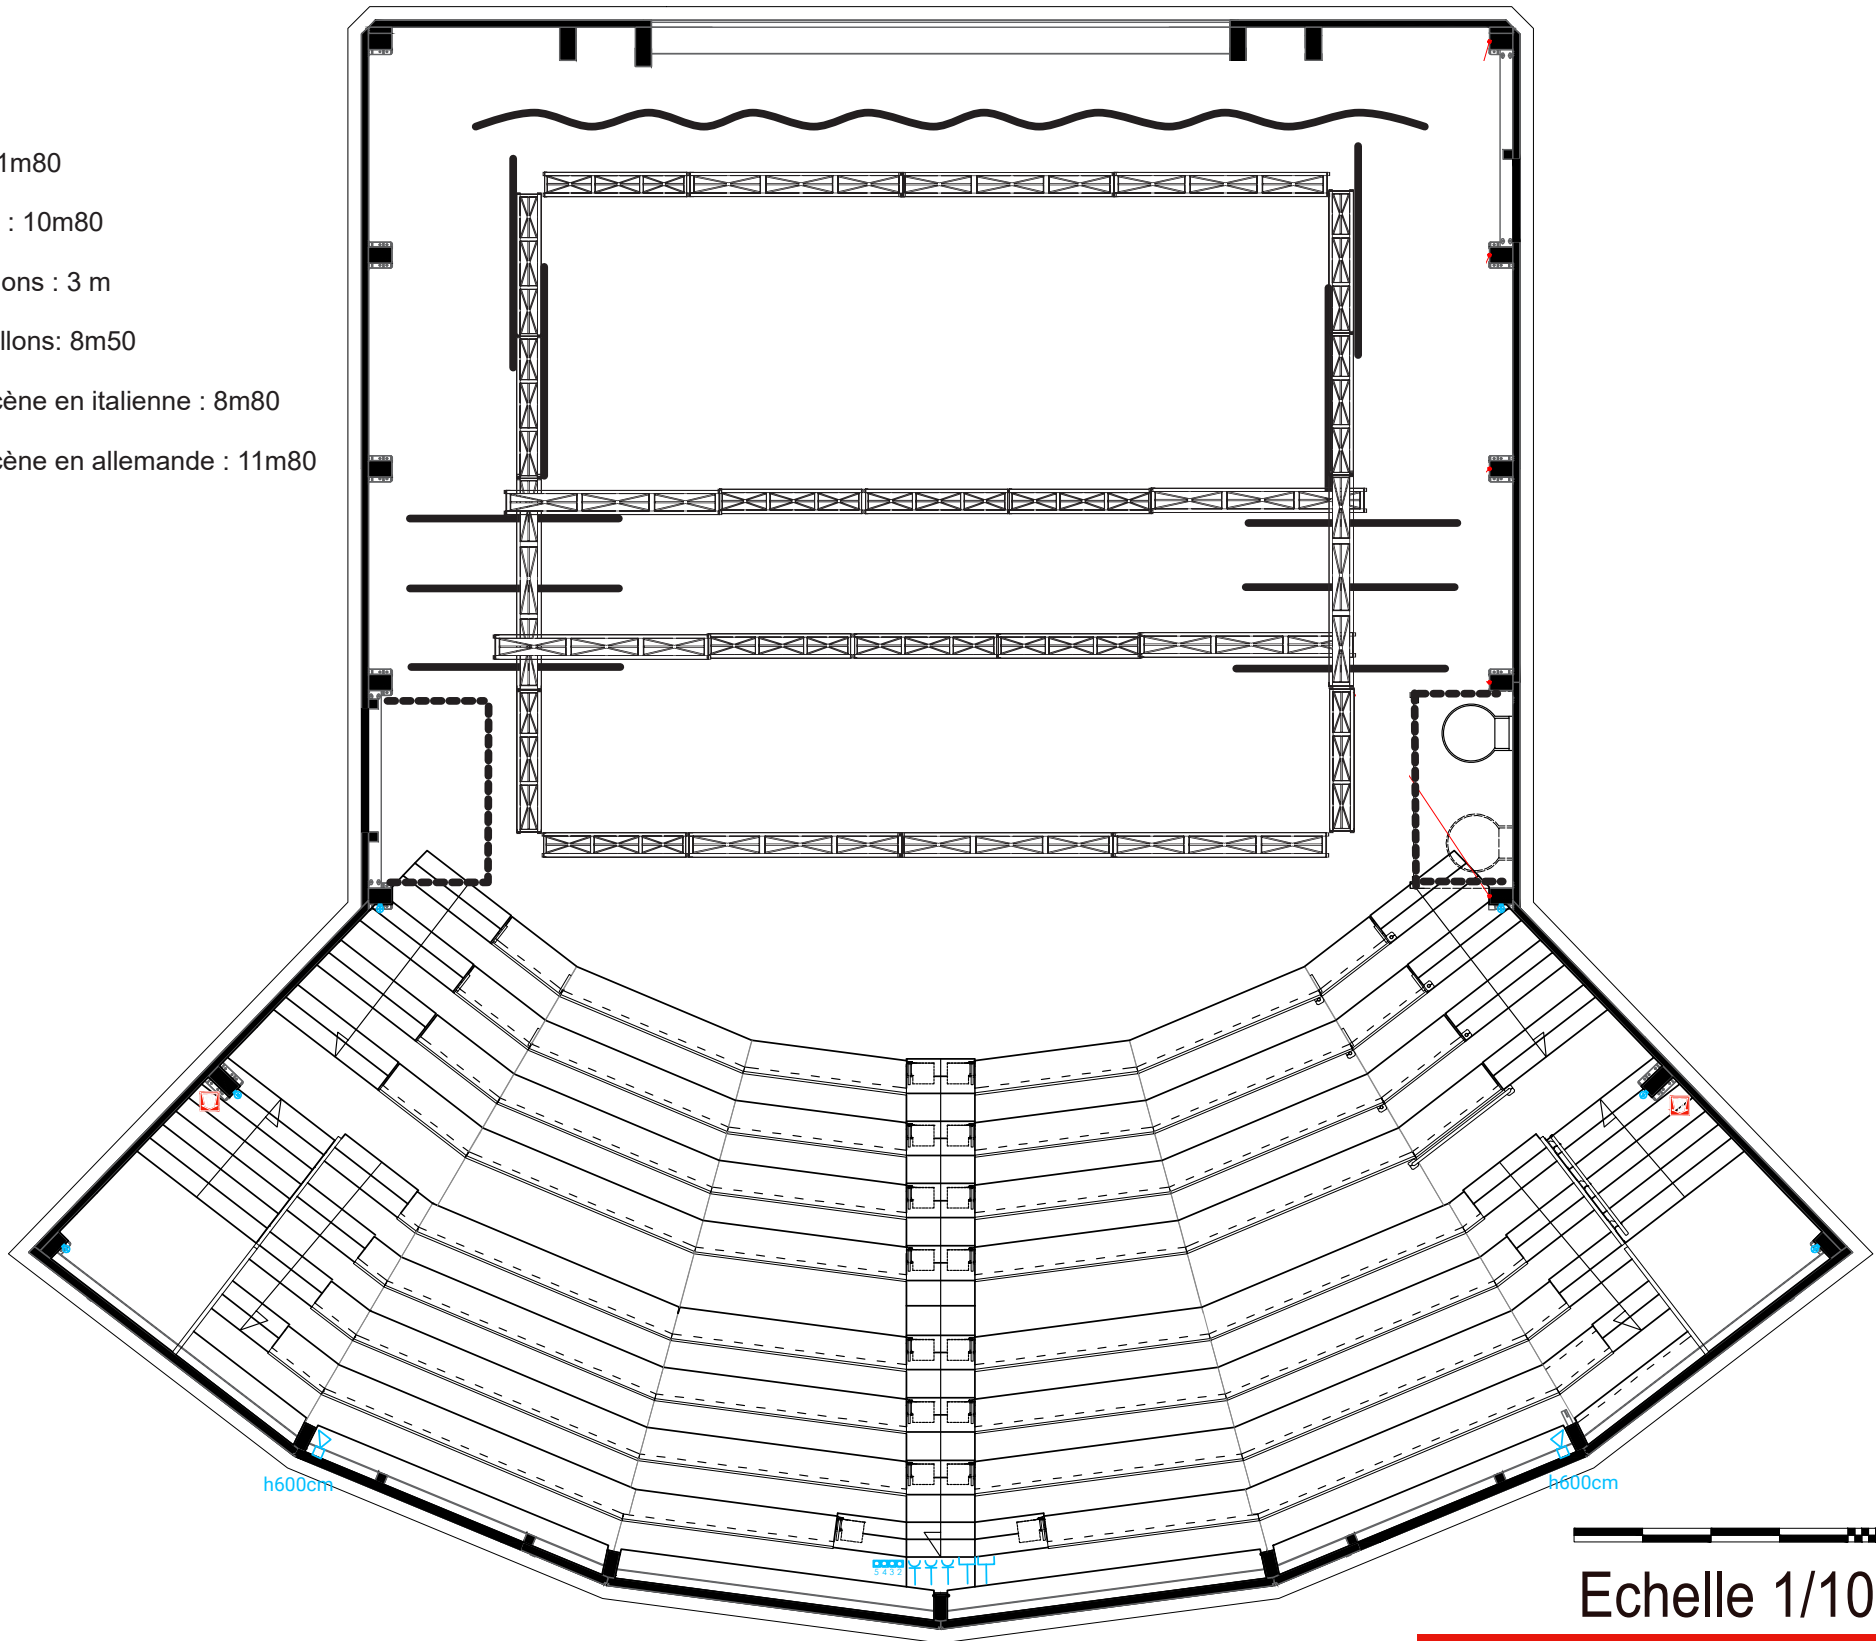

Echelle 1/100

