LATITUDE50
PÔLE DES ARTS DU CIRQUE ET DE LA RUE

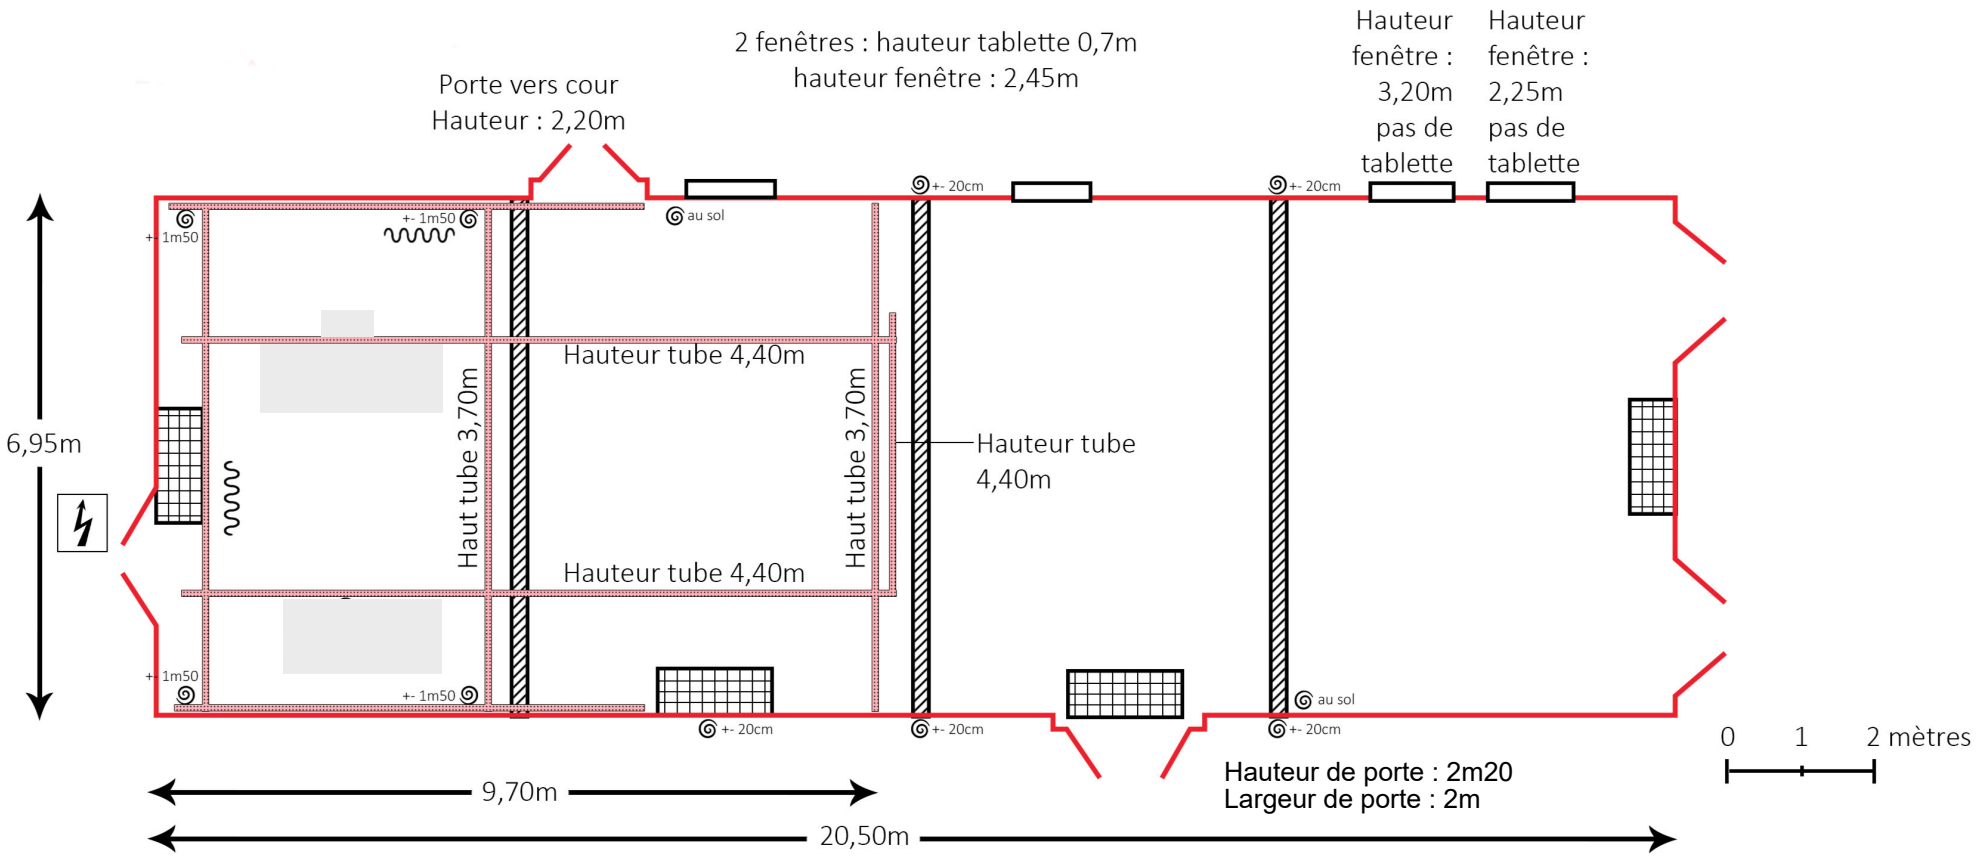

Mur

Perche

Poutres (hauteur sous néon : 3m35)

Chauffage aérien (hauteur : 2m75)

Boitier électrique
Prise 32A tétra mais alimentée en 220v tri.

Frise, pendrillon

Fenêtre

Point d'ancrage

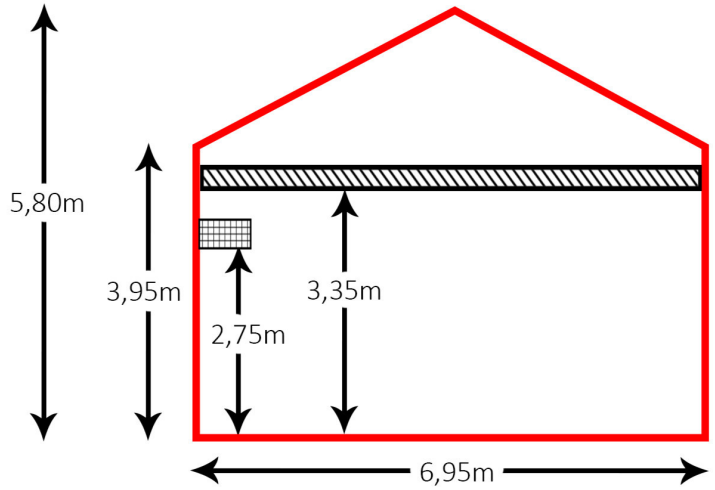

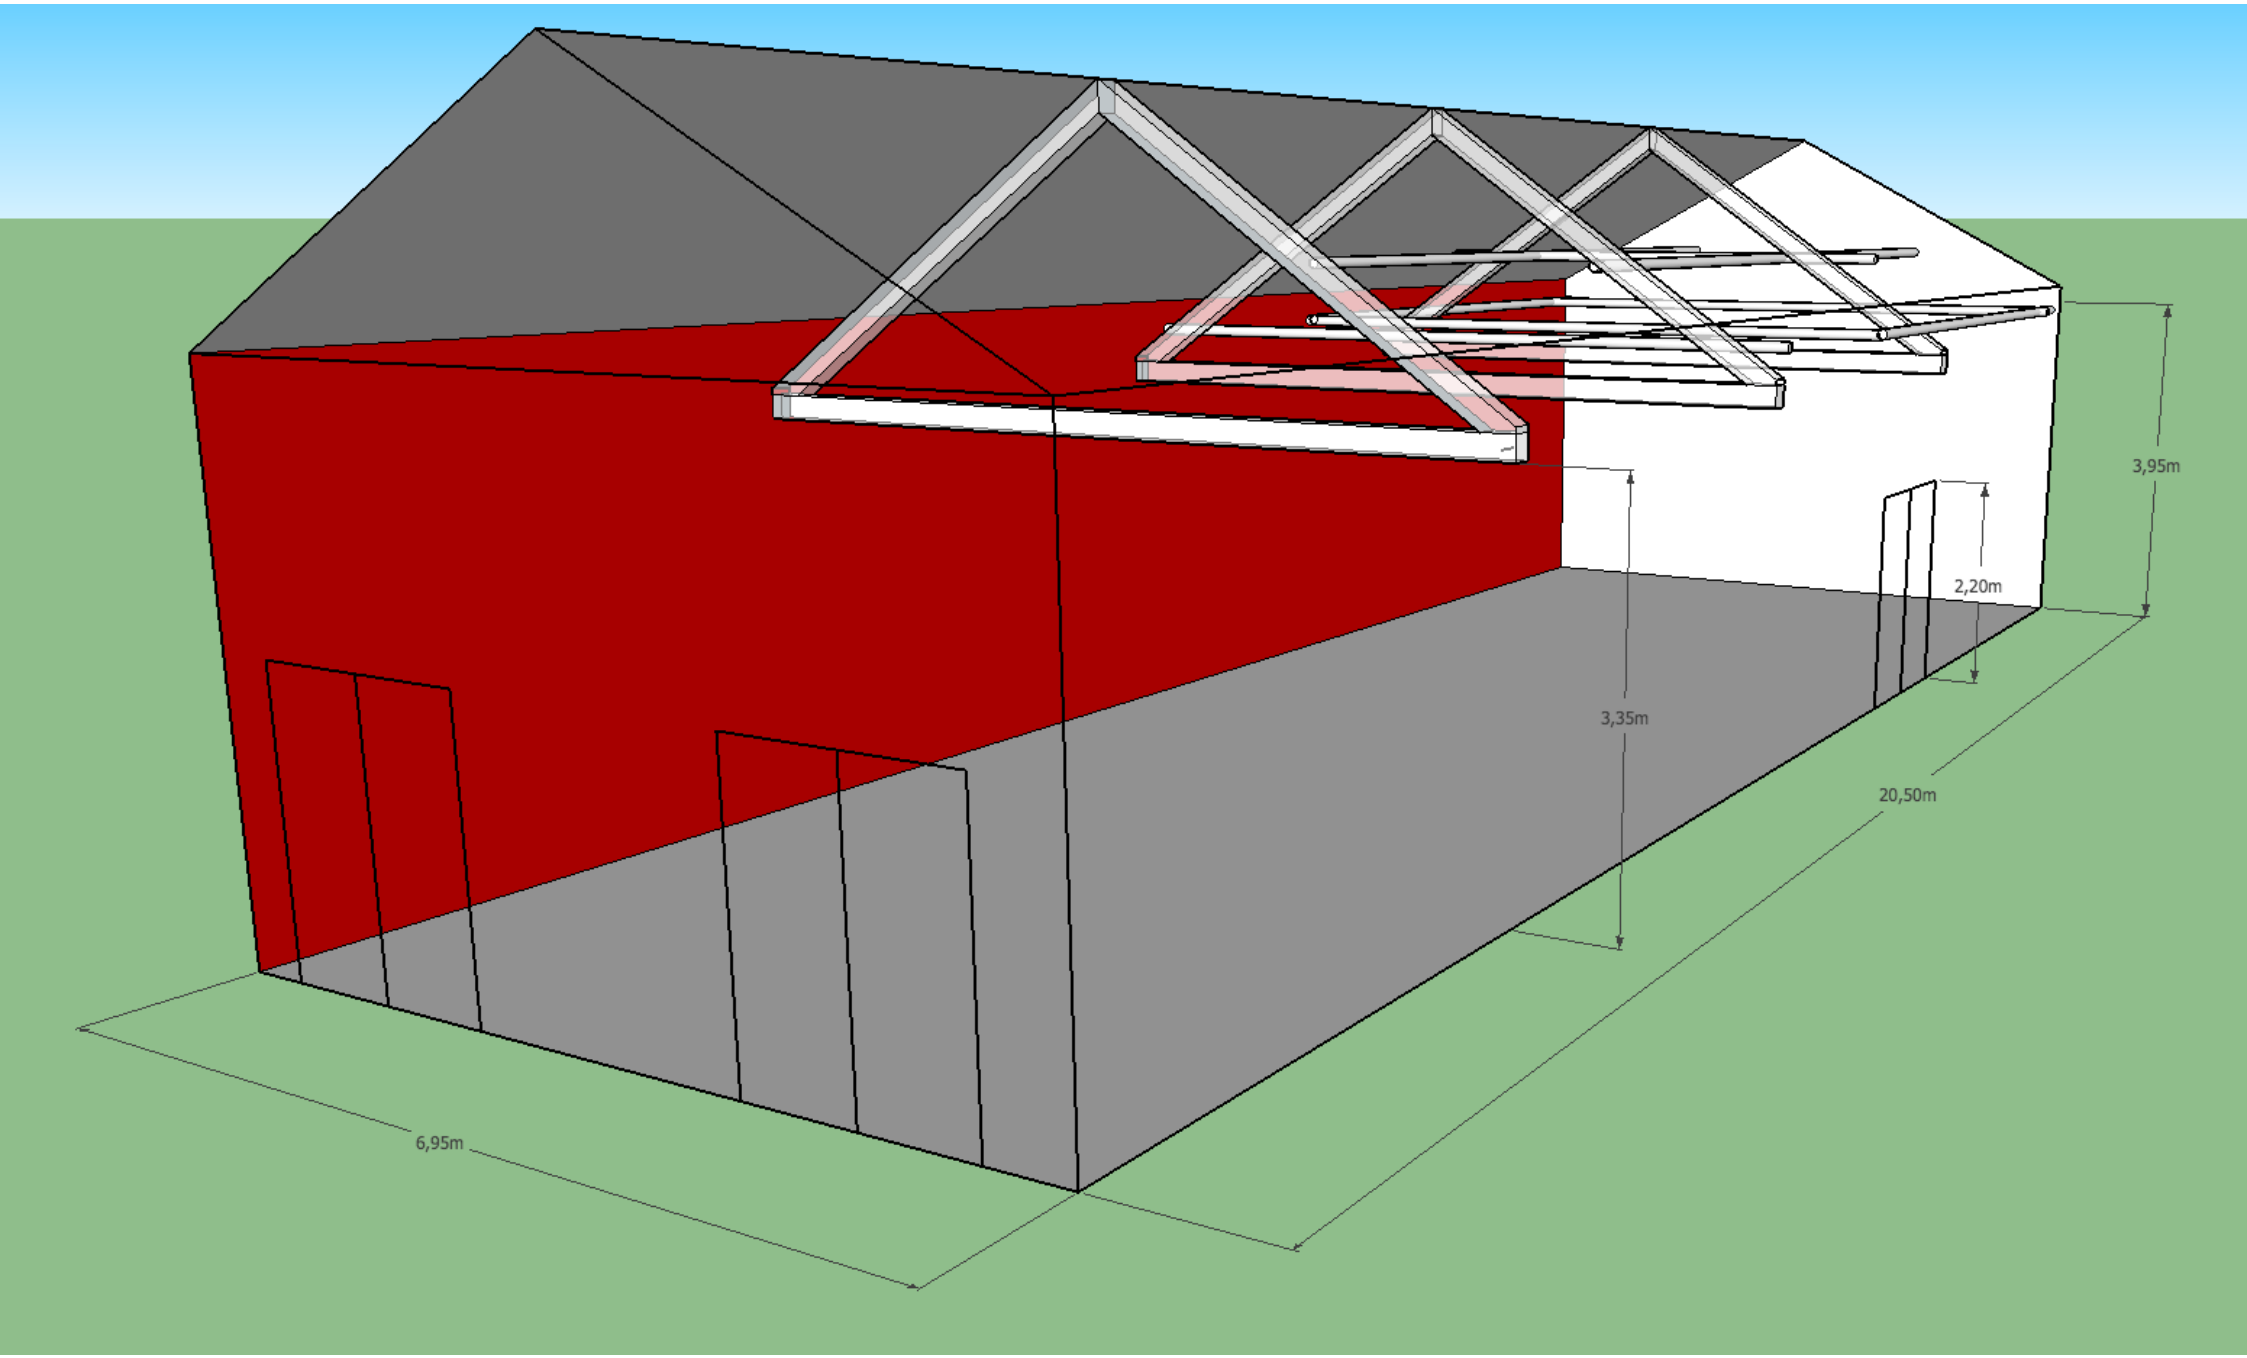
3,95m
2,20m
3,35m
20,50m
6,95m